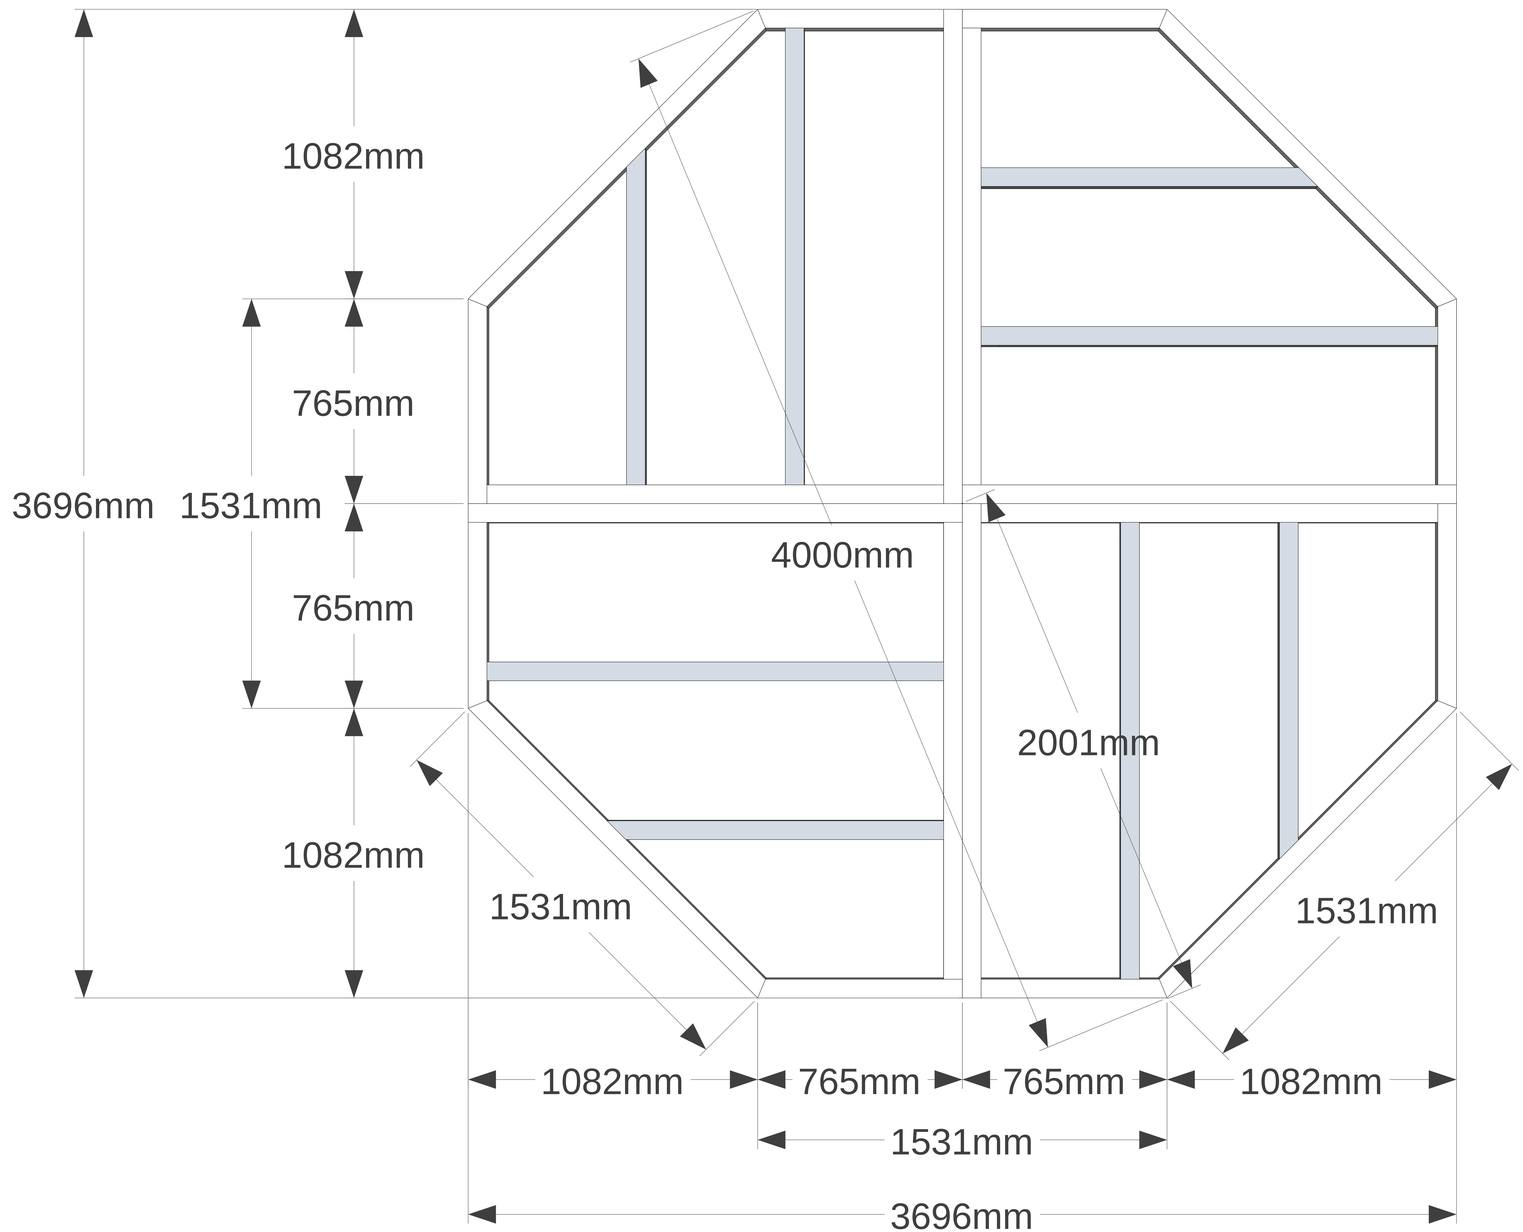
1082mm
765mm
3696mm
1531mm
765mm
1082mm
4000mm
2001mm
1531mm
1531mm
1082mm
765mm
765mm
1082mm
1531mm
3696mm